







UNIT LAYOUT


TYPE 3
1 Bedroom 24.00 sqm.




TYPE 4
Two Storey Loft 24.00 sqm.

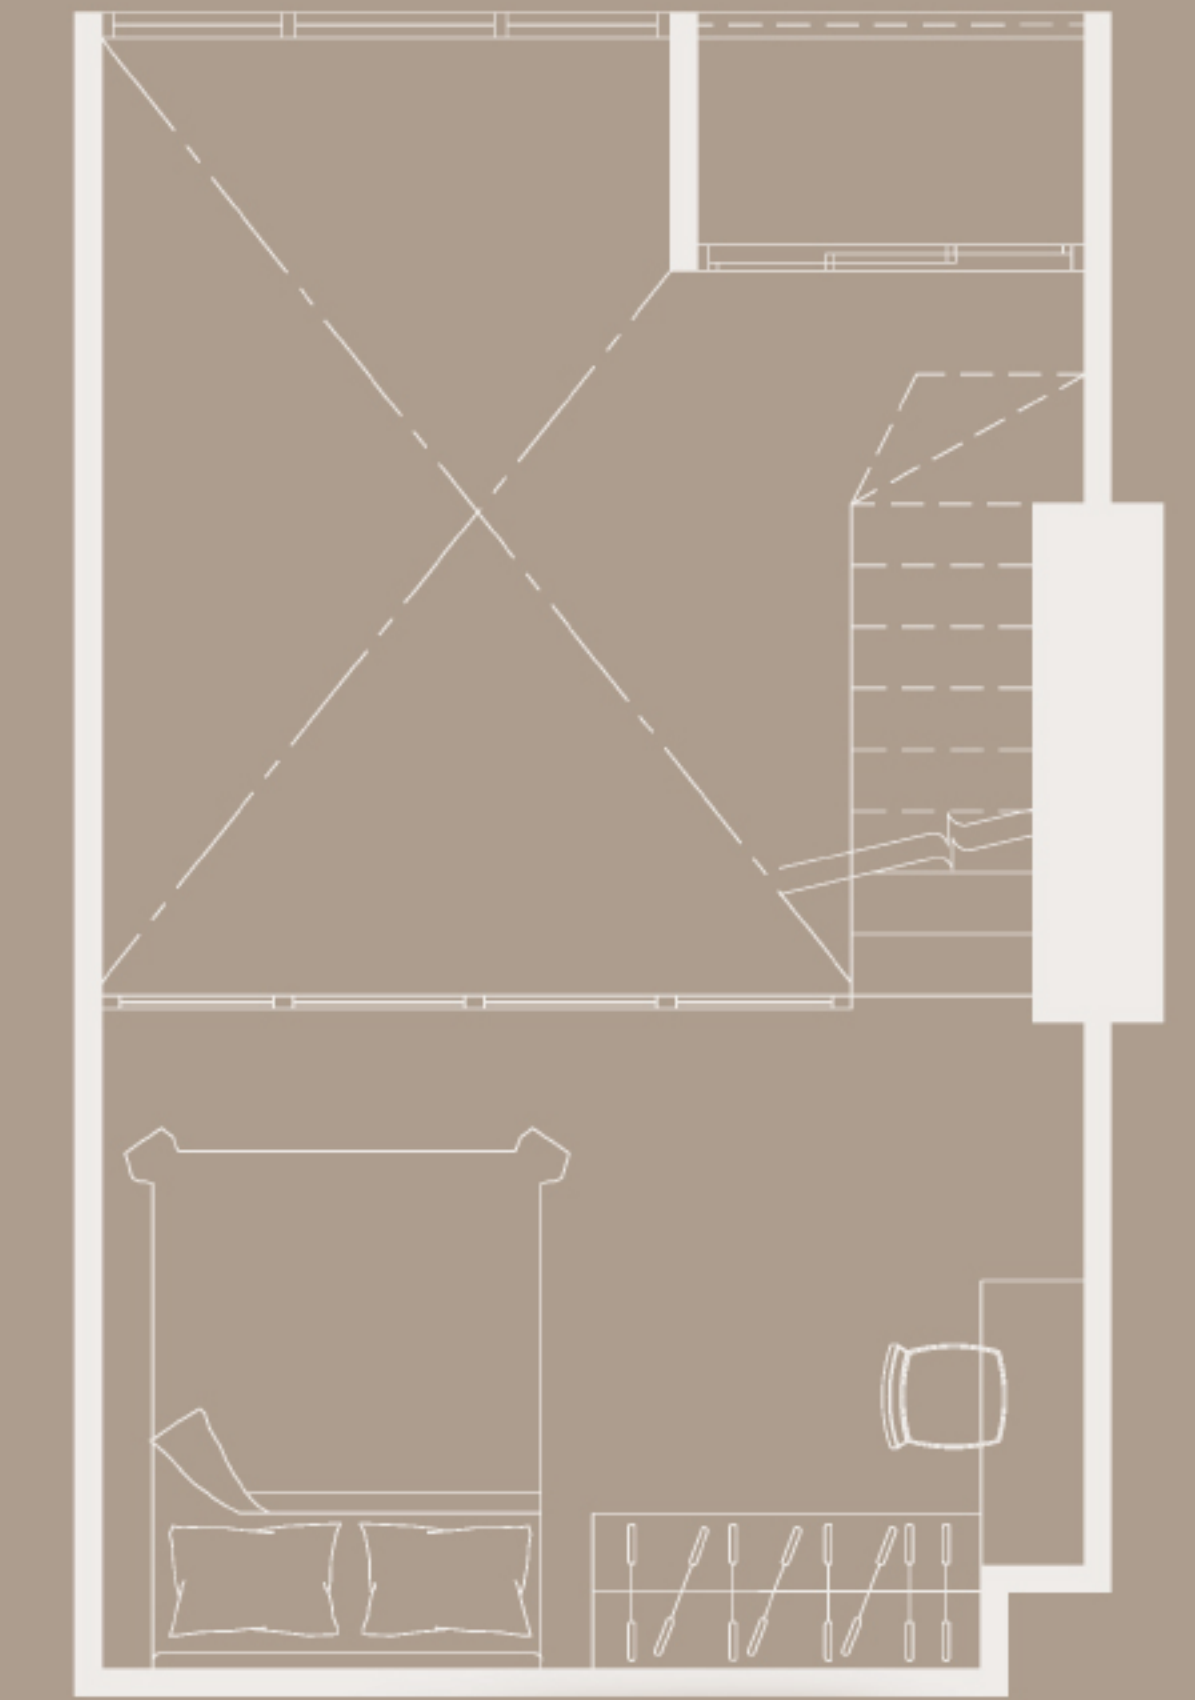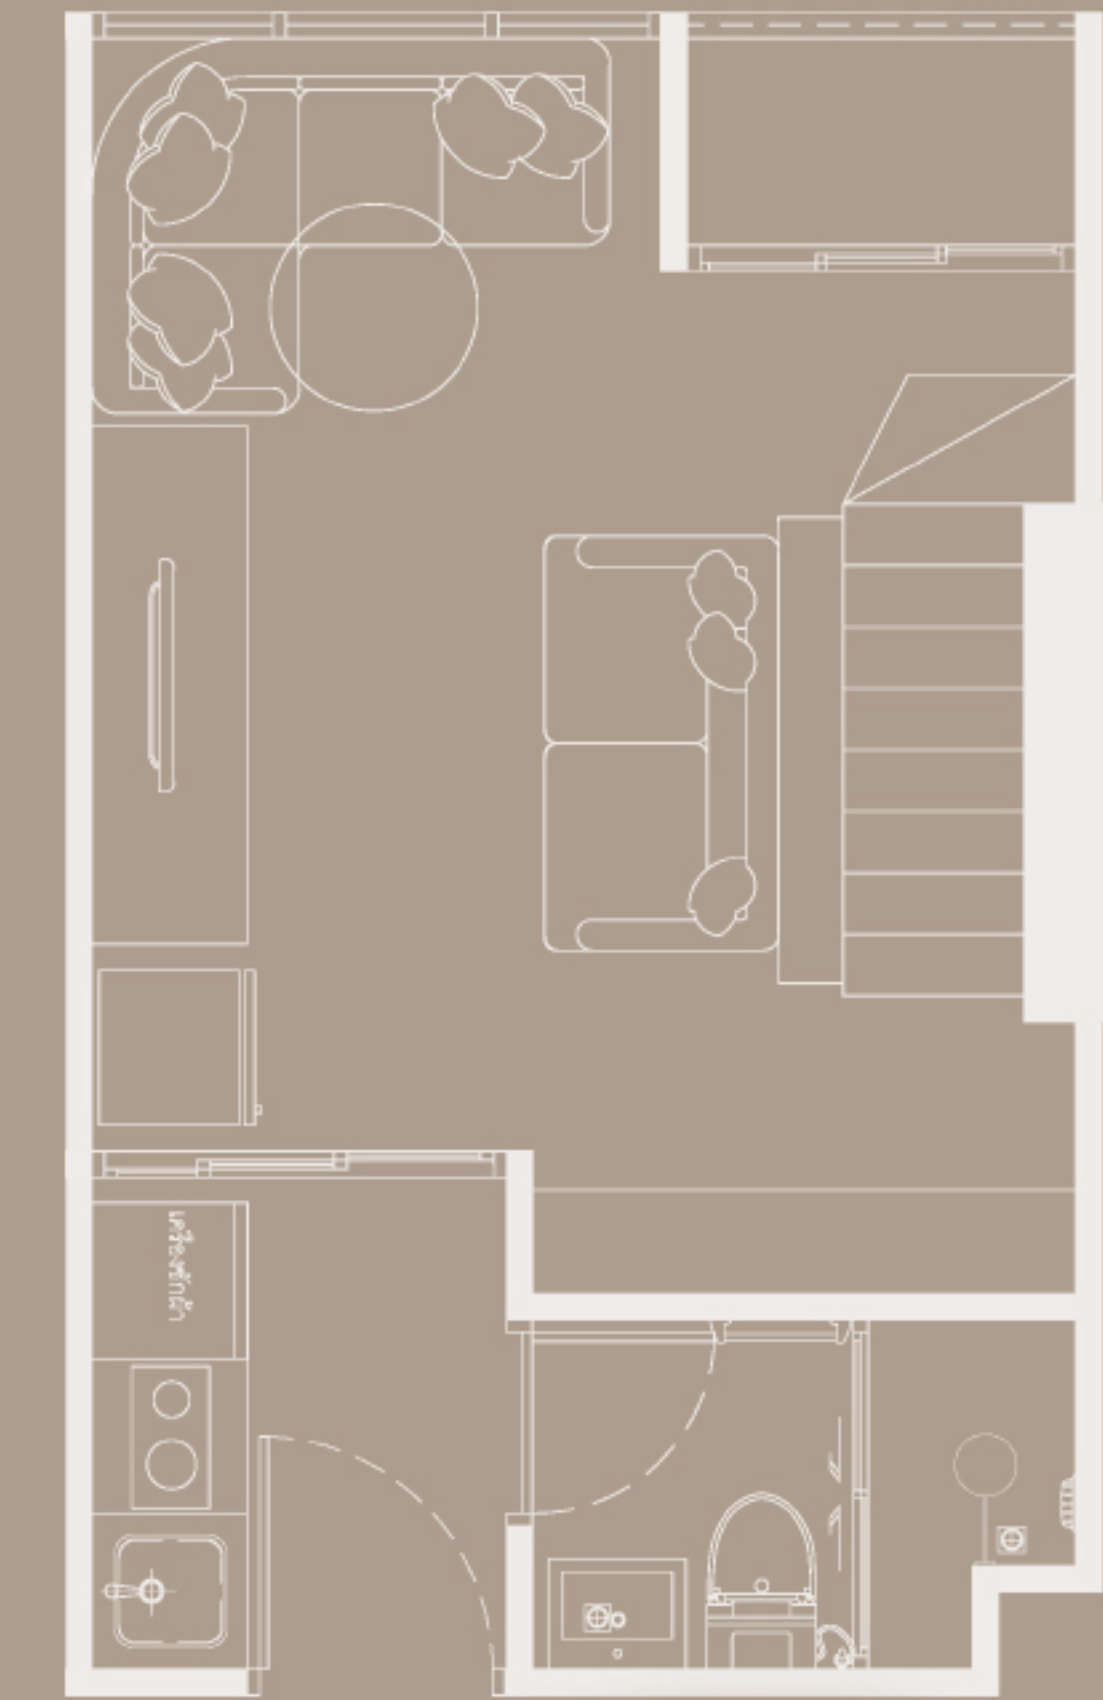

TYPE 9
Pool Access 32.50 sqm.

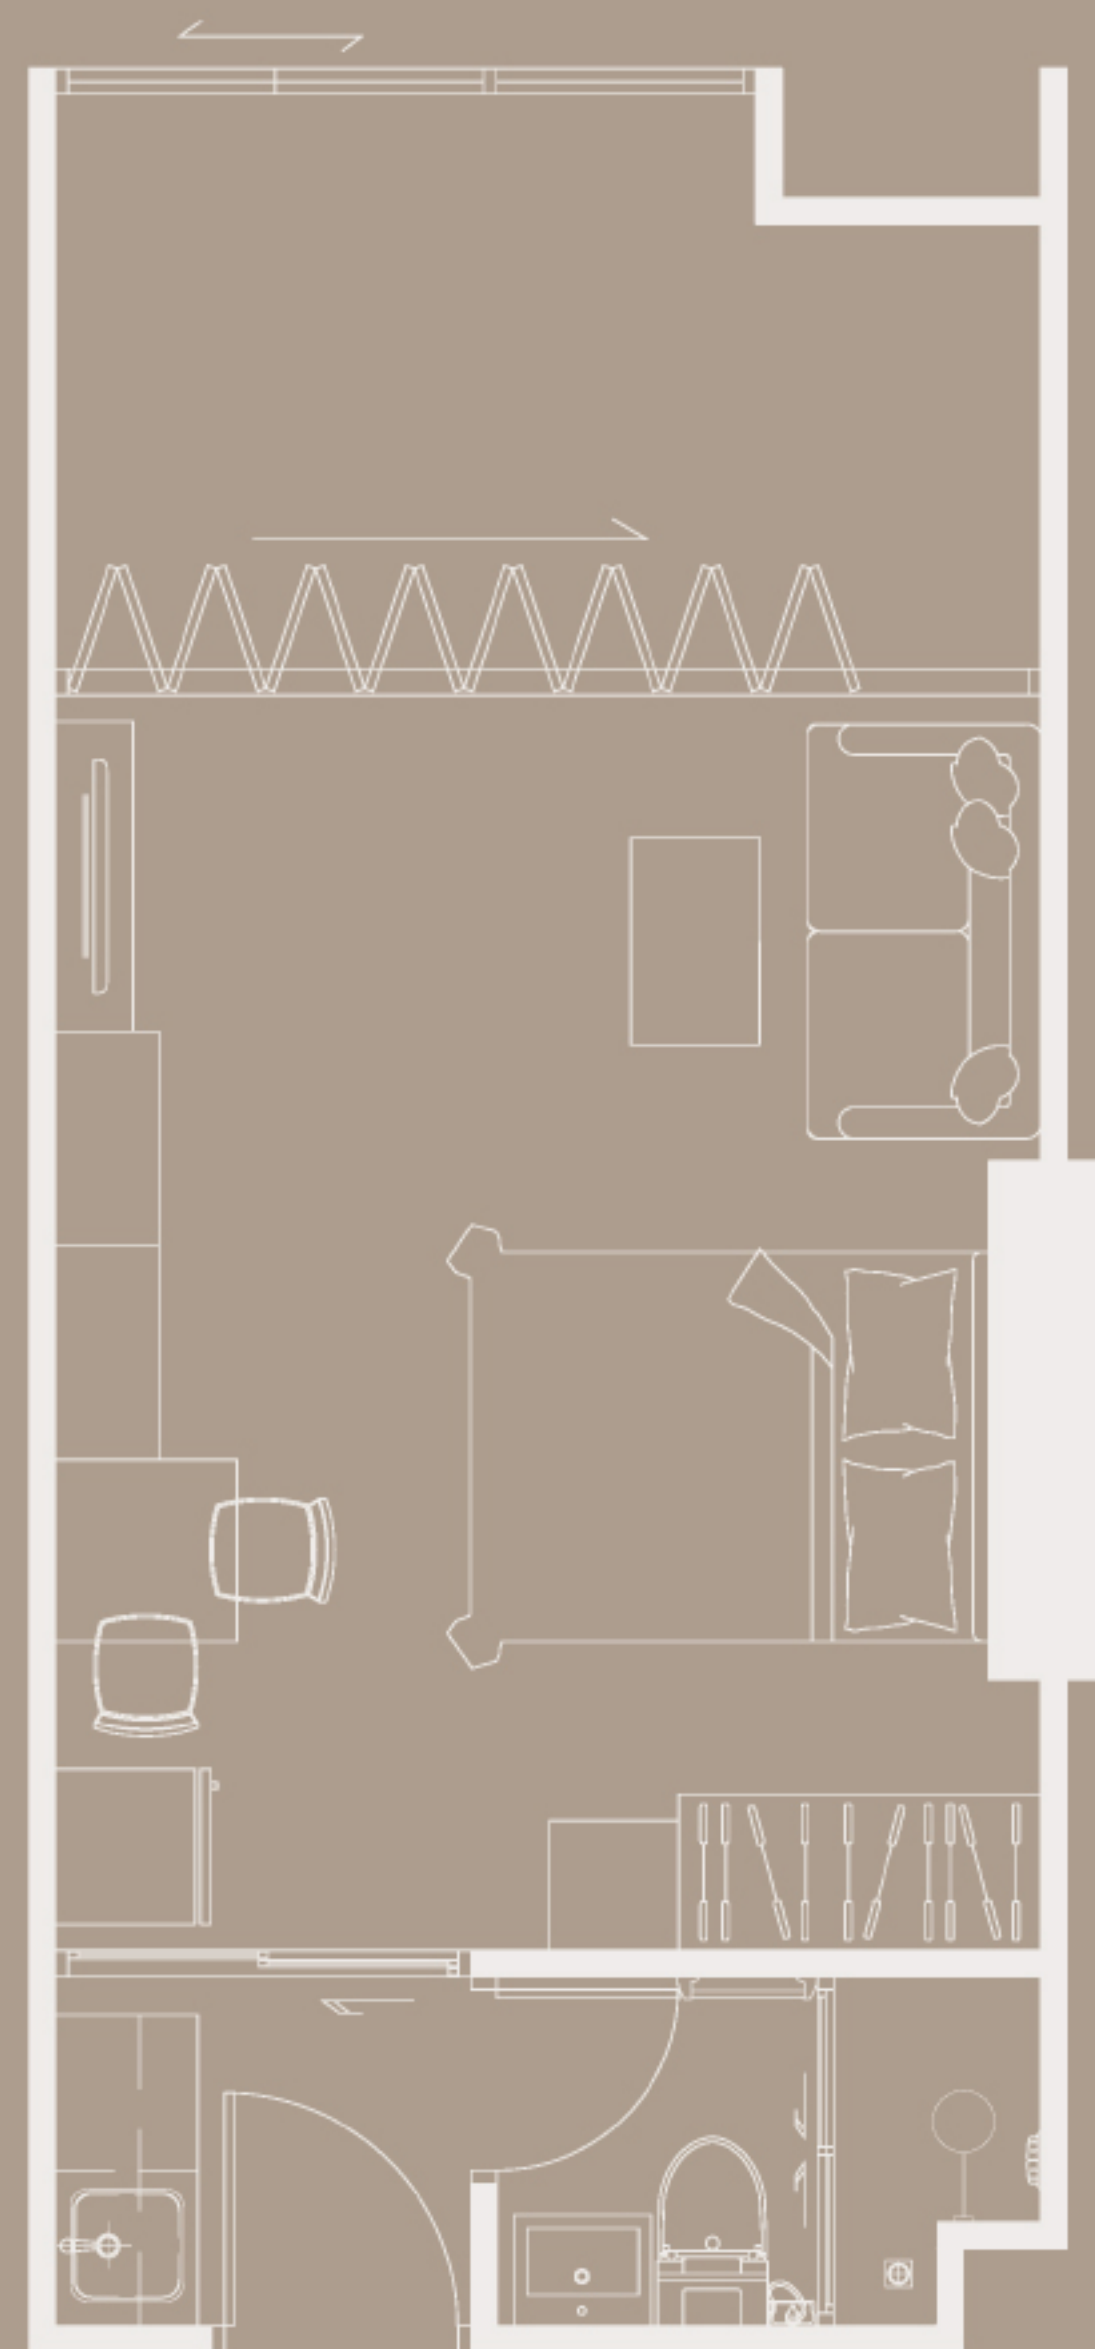

TYPE 10
2 Bedrooms 41.50 sqm.

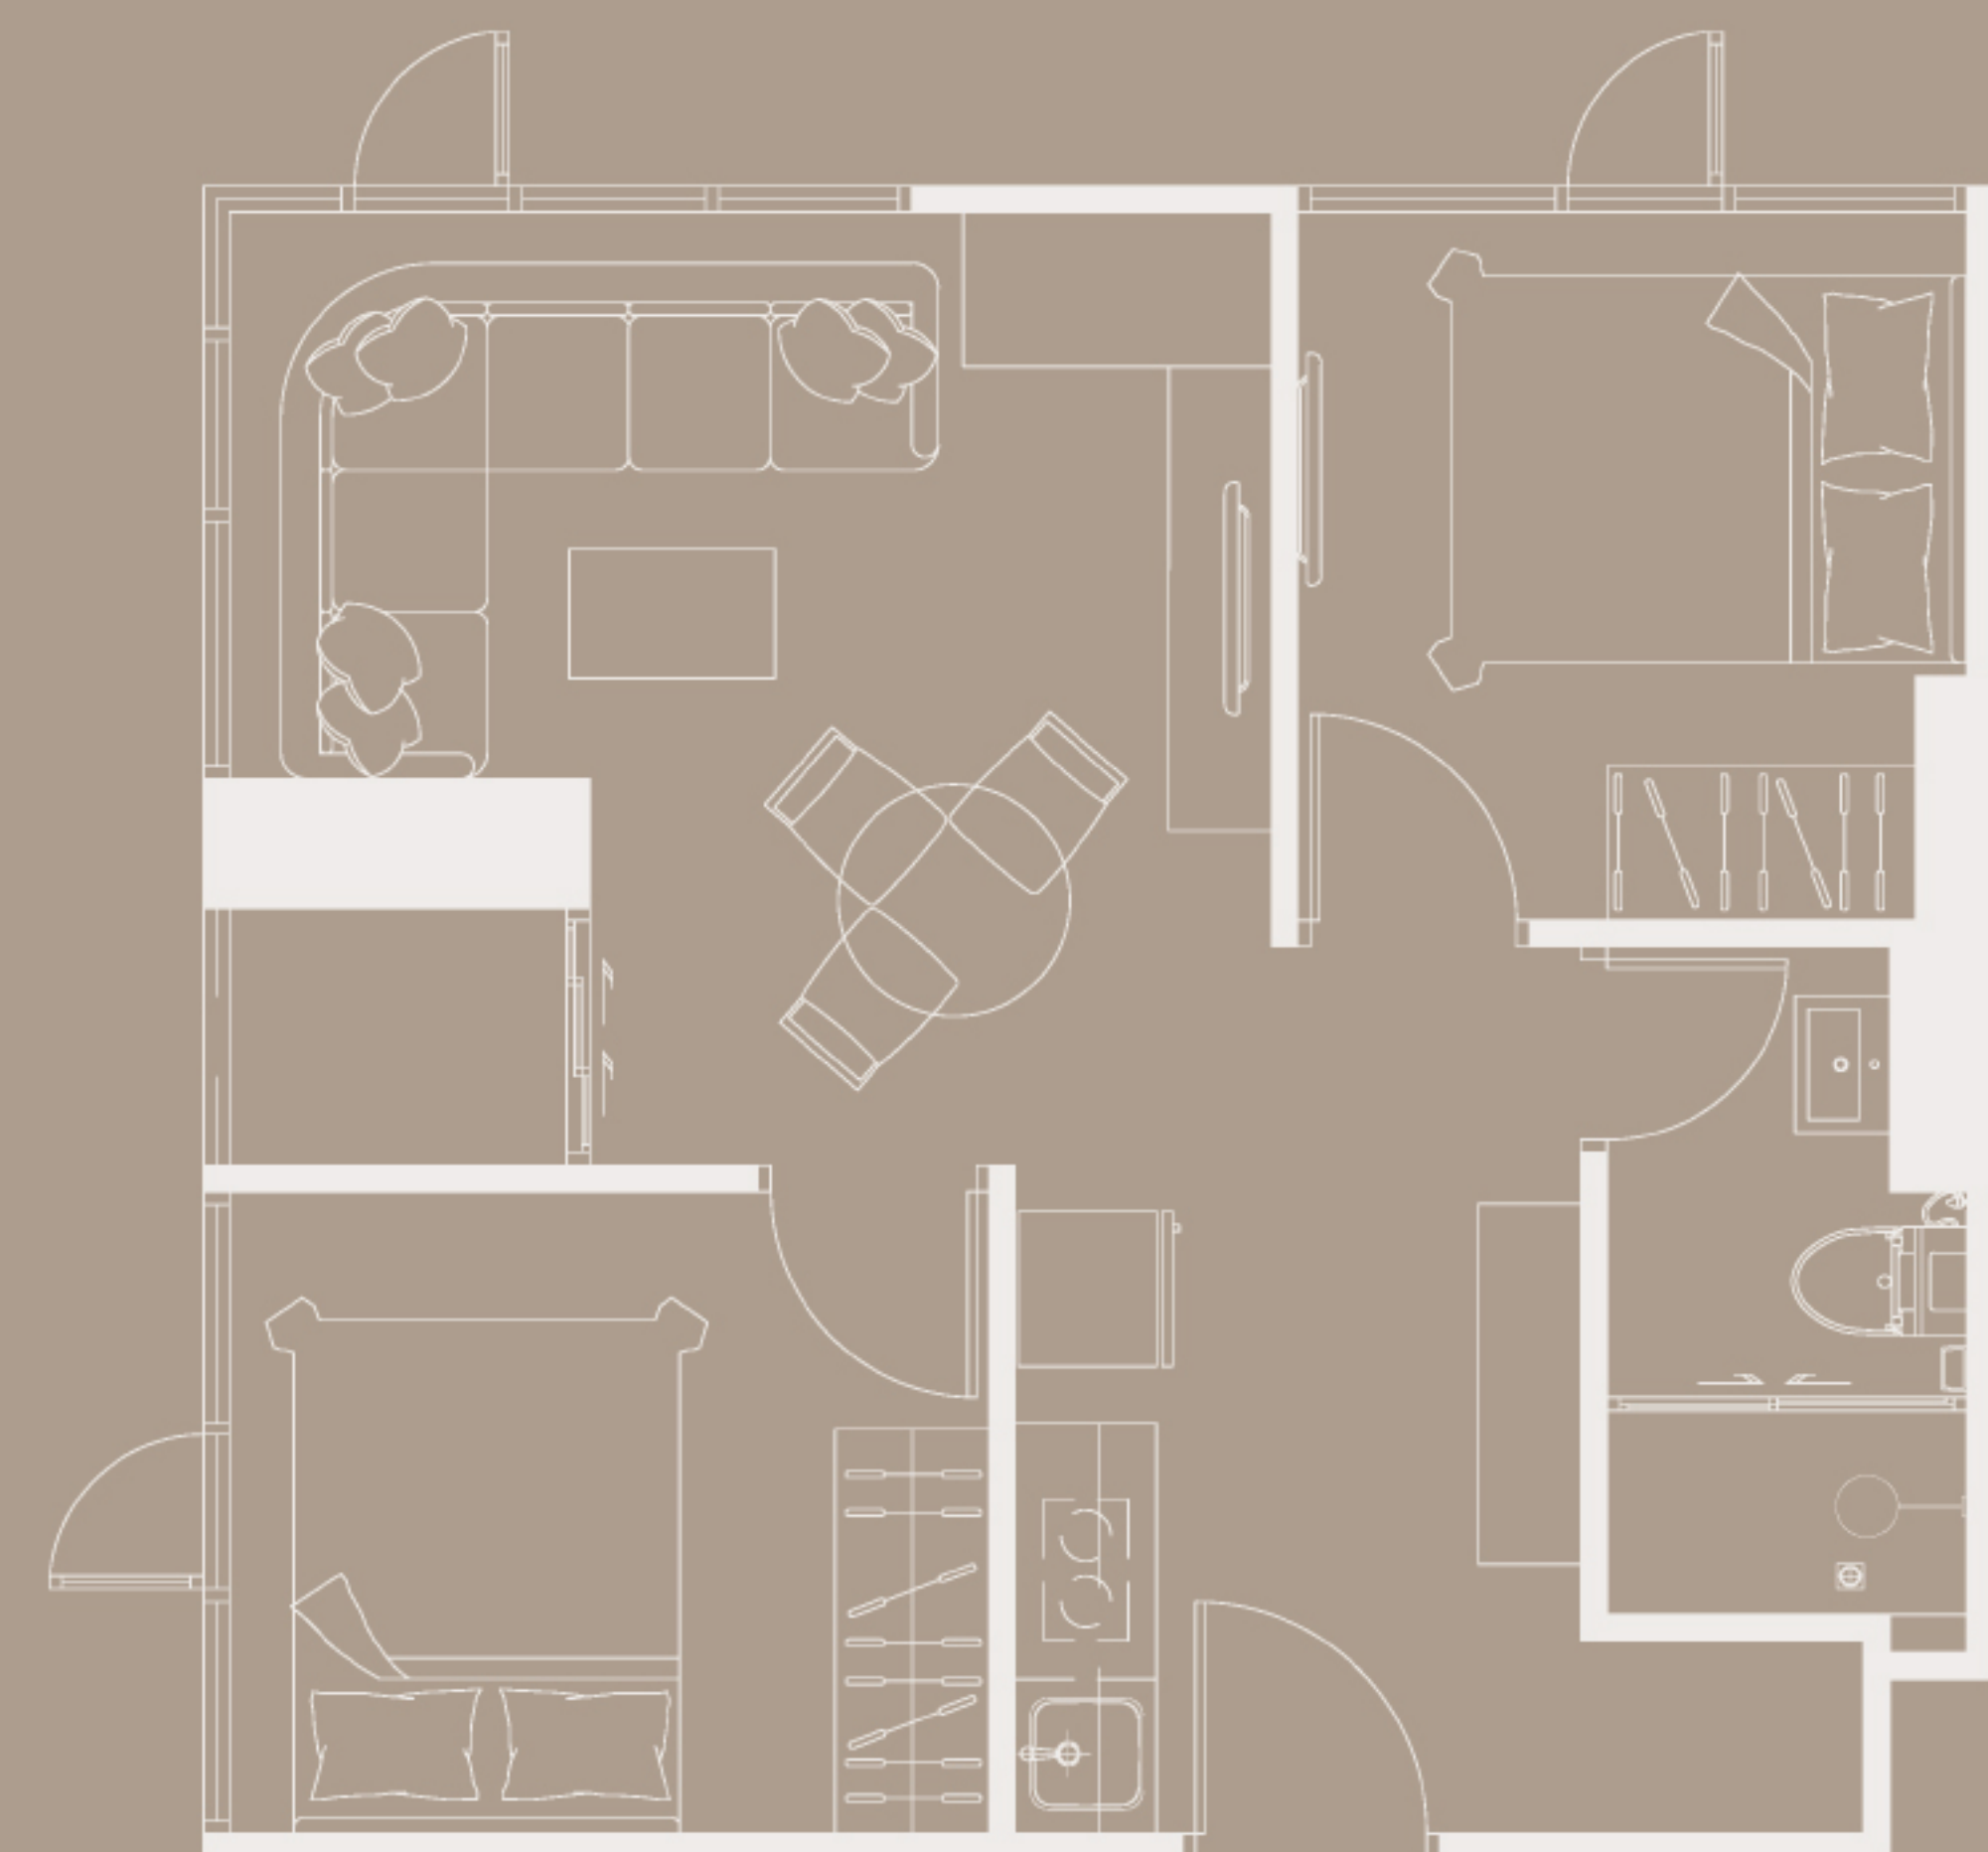

PROJECT INFORMATION



Total Land Area	3-1-29 Rai
Total Storey	1 Residential Buildings 24 Storey
Total Unit	644 Units
Unit Type	1 Bedroom 1 Bathroom 24 sqm. 1 Bedroom 1 Bathroom 31.5 sqm. 1 Bedroom Pool Access 32.5 sqm. 2 Bedrooms 1 Bathroom 41.5 sqm.
Facilities	Fitness Room Co-Working Space Salt Water Pool System Mail Box Keycard Entry System 24 Hour CCTV Monitoring System

THE STRAND


เปลี่ยนชีวิตที่เหนือระดับตอบโจทย์ได้มากกว่าในทุก
มิติ สูงกว่า สวยกว่า พบกับ *THE STRAND
INDEED CONDO* ฉีกทุกกฎคอนโด ตึกสูง 24
ชั้นใจกลางศรีราชาติดถนนสุขุมวิทแต่งครบพร้อม
เข้าอยู่ ในราคาที่หาไม่ได้อีกแล้ว พร้อมเปิดตัวห้อง
สไตล์ใหม่ LOFT 2 ชั้น ที่สุดของความเป็นส่วนตัว
ช่วยเติมเต็มพื้นที่ชีวิตได้มากกว่าเดิมคุ้มค่าทั้งราคา
และพื้นที่ กับชีวิตที่อิสระ มาพร้อมกับ FACILITIES
ที่สะดวกสบายและครบครันที่สุด




THE INDEED CONDO




CONTACT US

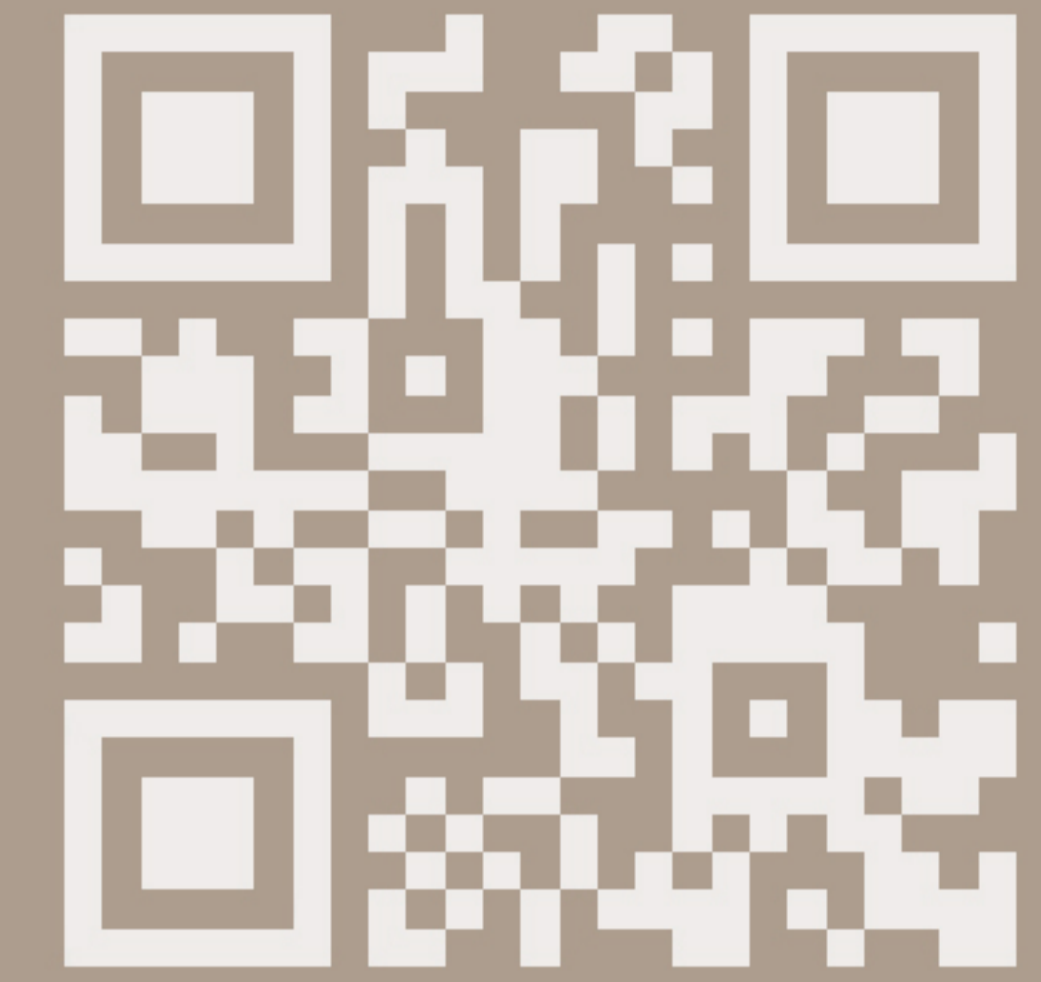

GOOGLE MAPS

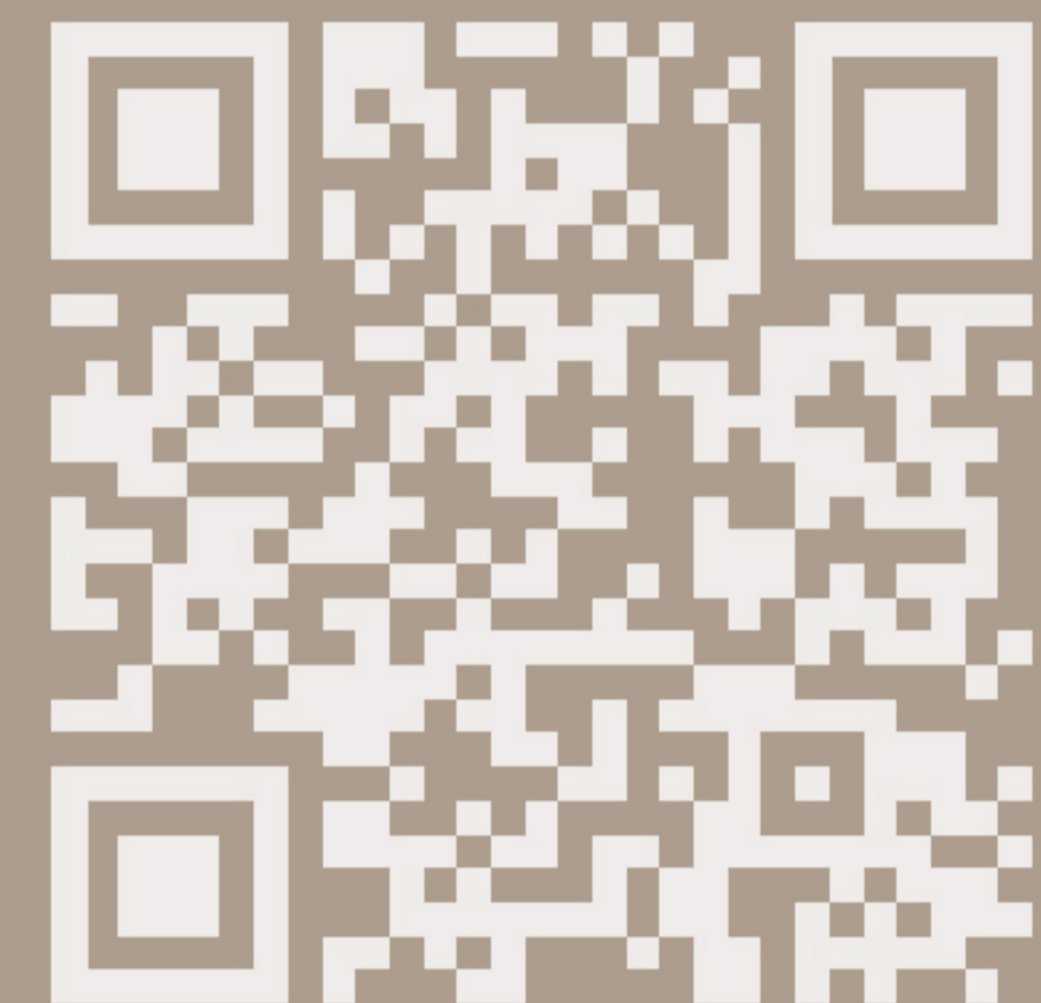

FACEBOOK

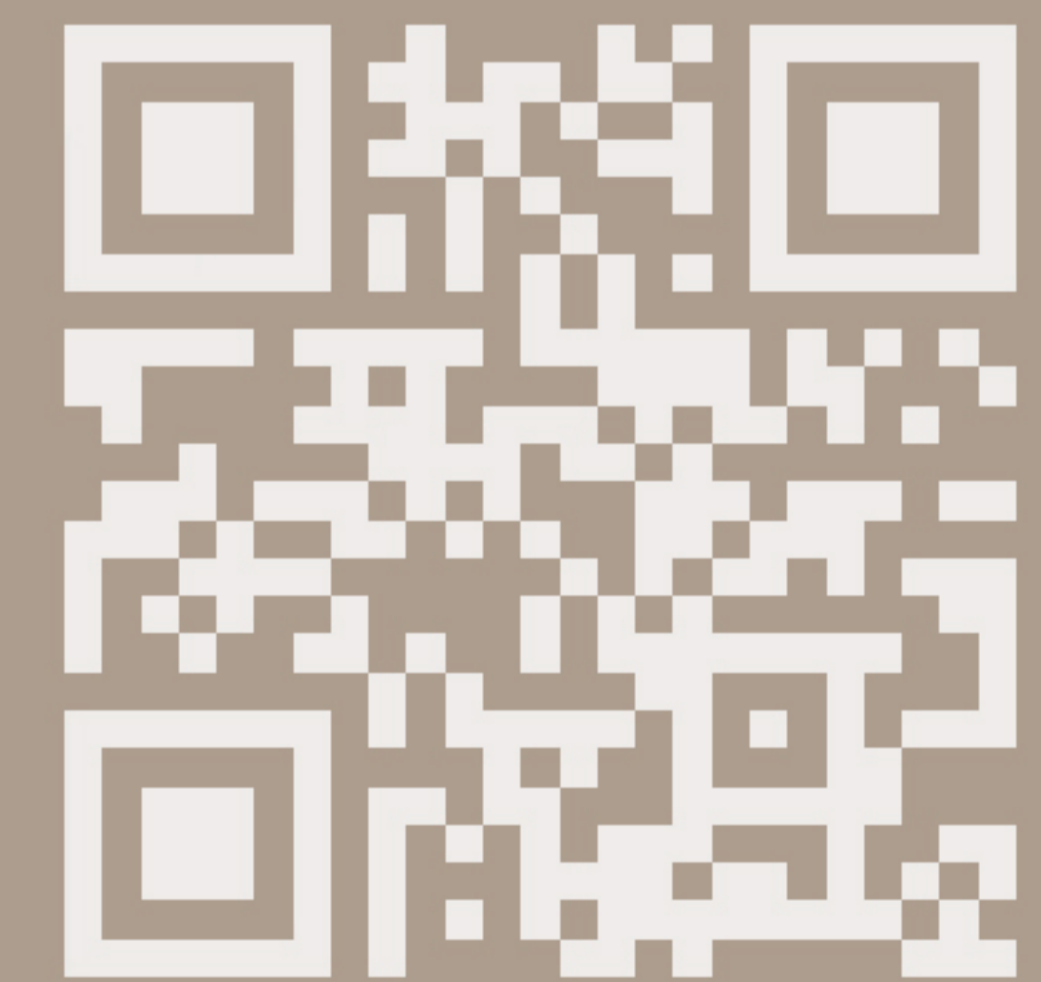

LINE @thestrاند

Tel: 098-551-9987



เจ้าของโครงการผู้มีกรรมสิทธิ์ในที่ดิน บริษัทอัสสัมชัญ จำกัด อาคารชุดพักอาศัย 24 ชั้น 1 อาคาร เลขประจำตัวผู้เสียภาษีอากร 0-2055-56029-40-5 ที่อยู่ 412 หมู่ 10 ถนนสุขุมวิท ตำบลบางพระ อำเภอศรีราชา จังหวัดชลบุรี 20110
ทุนจดทะเบียน 50,000,000 บาท ประธานกรรมการ นายอานะวัฒน์ นาวิธรรม กรรมการผู้จัดการ นายมังกร ตรีชู ชื่อโครงการ เดอะ อินเดียดัง คอนโด ที่ตั้งโครงการ หมู่ 4 ถนนสุขุมวิท ตำบลสุรศักดิ์ อำเภอศรีราชา จังหวัดชลบุรี 20110
พื้นที่โครงการรวม 3-1-29 ไร่ โฉนดที่ดินเลขที่ 16042 สร้างเสร็จพร้อมอยู่อาศัยประมาณ ต.ค. 2567